




ŠEMATSKI PRIKAZ ZONA U HALAMA - Detalji regulisani Pravilnikom o učestvovanju na priredbama Beogradskog sajma.



Maksimalna visina spoljnih - gabaritnih zidova štanda je 4m

Maksimalno dozvoljene visine unutrašnjih elemenata u okviru štanda




(preko regularne/dozvoljene i Pravilnikom o izlaganju regulisane visine spoljnih pregradnih zidova štanda **Hmax=4m**) koje se odnose na: reklamne kule, frizove, unutrašnje zidne panoe, spratne štandove i ostale unutrašnje elemente konstrukcije štanda a po odobrenju Arhitektonskog biroa (overa projekta) i Poslovnice reklame Beogradskog sajma

HALA 1

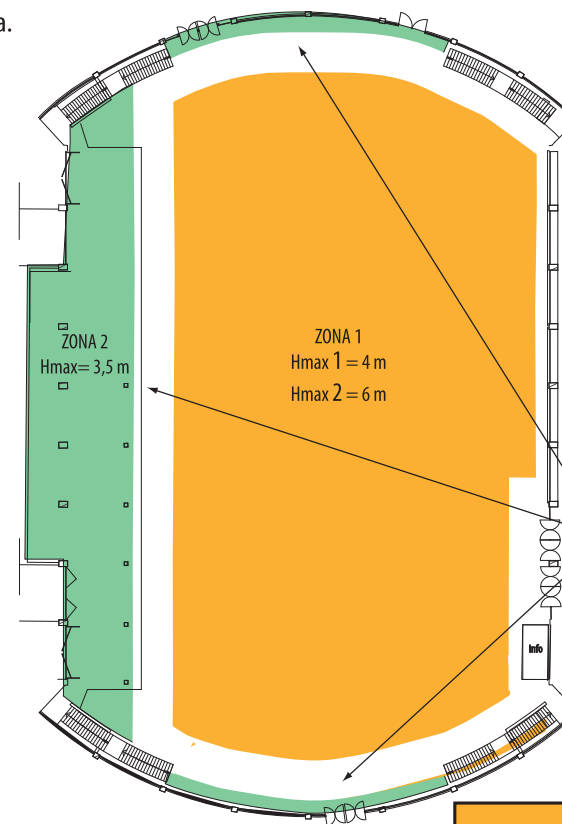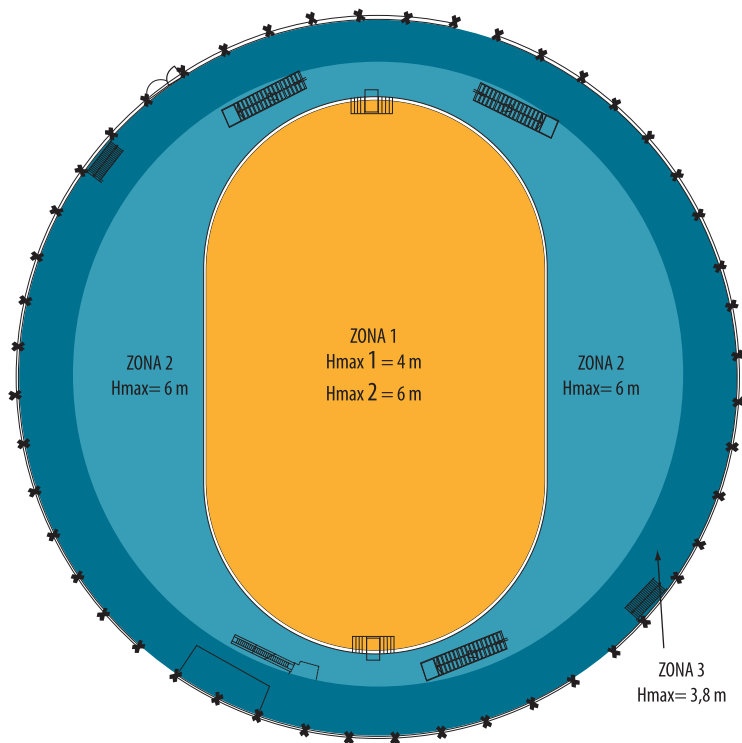-  **ZONA 1** - Maksimalna visina unutrašnjih elemenata štanda
-  **ZONA 2** - Maksimalna visina unutrašnjih elemenata štanda **Hmax= 6 m**
-  **ZONA 3** - Maksimalna visina unutrašnjih elemenata štanda **Hmax= 3.8 m**



HALA 3




-  **ZONA 1** - Maksimalna visina unutrašnjih elemenata štanda
-  **ZONA 2** - Maksimalna visina unutrašnjih elemenata štanda **Hmax= 3,5 m**
-  **ZONA 3** - Zona minimalne udaljenosti unutrašnjih elemenata štanda (preko 4 m visine) od zamišljene linije galerije - 5m


Hmax 1 = 4 m
je maksimalna visina unutrašnjih štand elemenata, do koje se ne plaća naknada.

Hmax 2 = 6 m
je maksimalna dozvoljena visina unutrašnjih štand elemenata.

Naknada-na površinu elemenata štanda iznad Hmax 1, plaća se 20 Eur/m²

HALA 4

-  **ZONA 1** - Maksimalna visina unutrašnjih štand elemenata
-  **ZONA 2** - Maksimalna visina unutrašnjih elemenata štanda **Hmax= 3.8 m**
-  **ZONA 3** - Maksimalna visina unutrašnjih elemenata štanda **Hmax= 3.5 m**

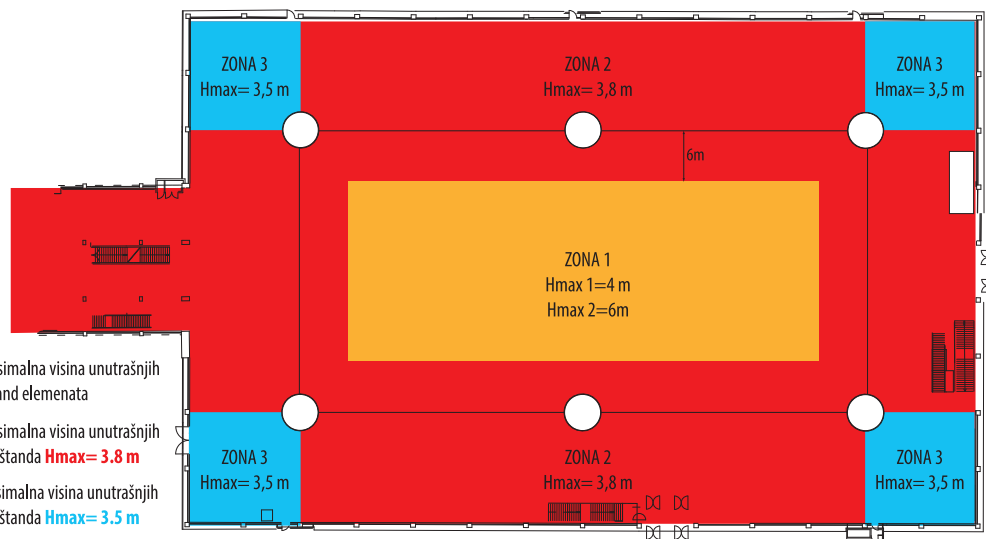

HALA 3A - Maksimalna visina unutrašnjih elemenata štanda Hmax= 3.5 m

HALA 1A - Maksimalna visina unutrašnjih elemenata štanda Hmax= 2.5 m


GALERIJE HALA 1, 2, 3, 4 - Maksimalna visina unutrašnjih elemenata štanda Hmax= 3 m

ŠEMATSKI PRIKAZ ZONA U HALAMA

Detalji regulisani Pravilnikom o učestvovanju na priredbama Beogradskog sajma.

Maksimalno dozvoljene visine unutrašnjih elemenata u okviru štanda

(preko regularne/dozvoljene i Pravilnikom o izlaganju regulisane visine spoljnih pregradnih zidova štanda **Hmax=4m**) koje se odnose na: reklamne kule, frizove, unutrašnje zidne panoe, spratne štandove i ostale unutrašnje elemente konstrukcije štanda a po odobrenju Arhitektonskog biroa (overa projekta) i Poslovnice reklame Beogradskog sajma

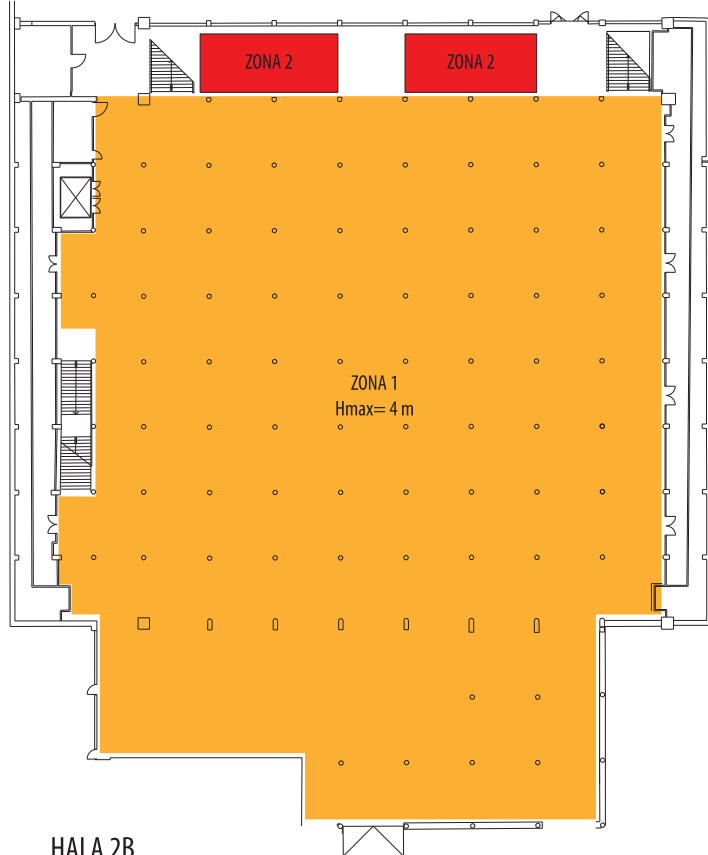

HALA 2B

- ZONA 1** - Maksimalna visina unutrašnjih elemenata štanda
- ZONA 2** - Mogućnost izgradnje spratnih štandova uz zakup reklamnog prostora uz gelender nivoa C


- ZONA 1** - Maksimalna visina unutrašnjih elemenata štanda
- ZONA 2** - Maksimalna visina unutrašnjih elemenata štanda **Hmax= 5,5 m**
- ZONA 3** - Maksimalna visina unutrašnjih elemenata štanda **Hmax= 3 m**
- ZONA 4** - Maksimalna visina unutrašnjih elemenata štanda **Hmax= 2.5 m**
- ZONA 5** - Zona minimalne udaljenosti unutrašnjih elemenata štanda (preko 4m visine) od zamišljene linije galerije - 5m

Hmax 1 = 4 m
je maksimalna visina unutrašnjih štand elemenata, do koje se ne plaća naknada.

Hmax 2 = 6 m
je maksimalna dozvoljena visina unutrašnjih štand elemenata.

Naknada-na površinu elemenata štanda iznad Hmax 1, plaća se 20 Eur/m²

HALA 2A

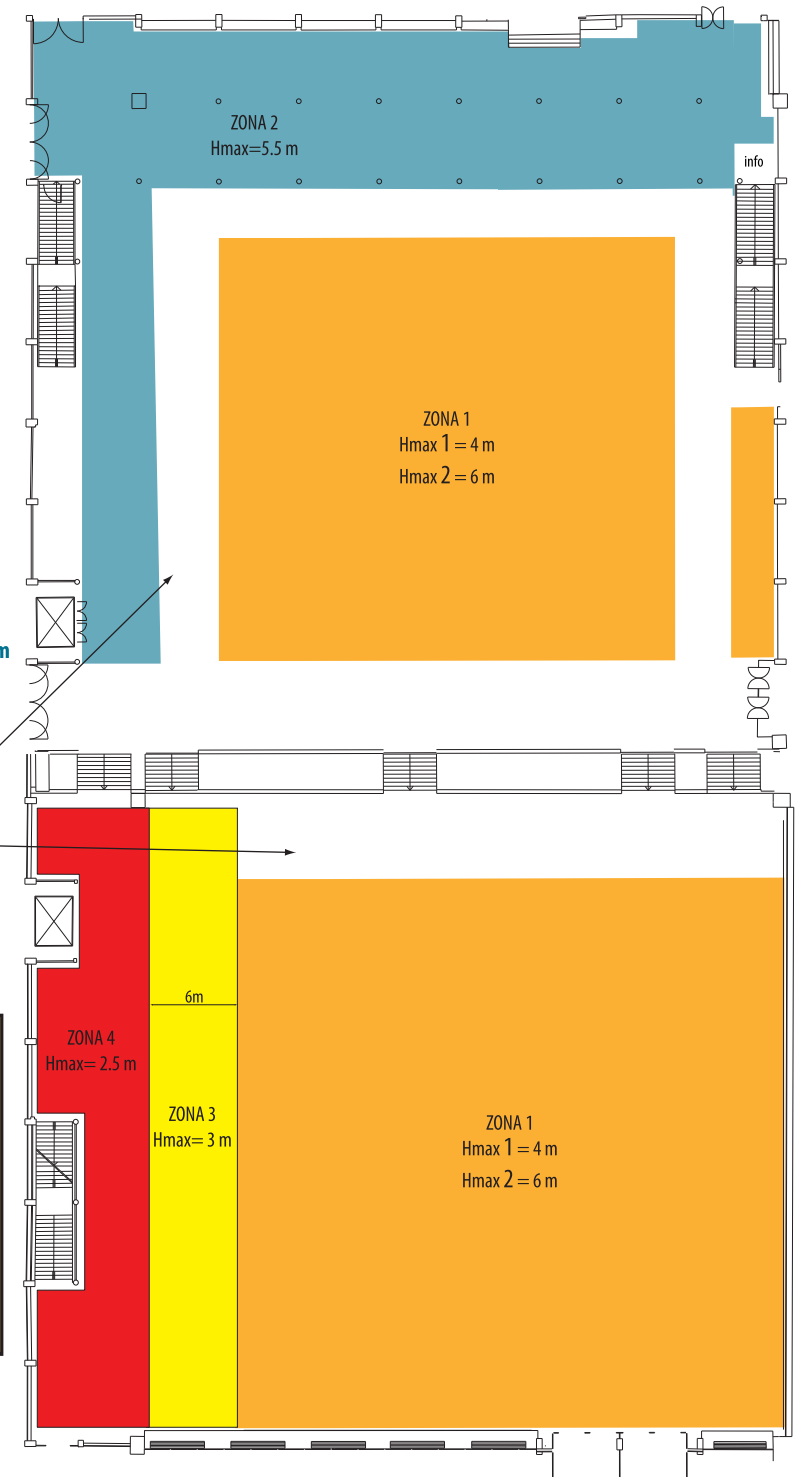

HALA 2C